


Приложение №1 к техническому заданию на выполнение геологических исследований и инженерных изысканий

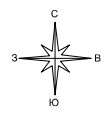

2181203
37800


36-2-168-90-Б-1

36-2-168-90-Б-2

36-2-168-90-Б-5

36-2-168-90-Б-6

Инв. ? подл.
Погрись и дата
Взам. инв. ?

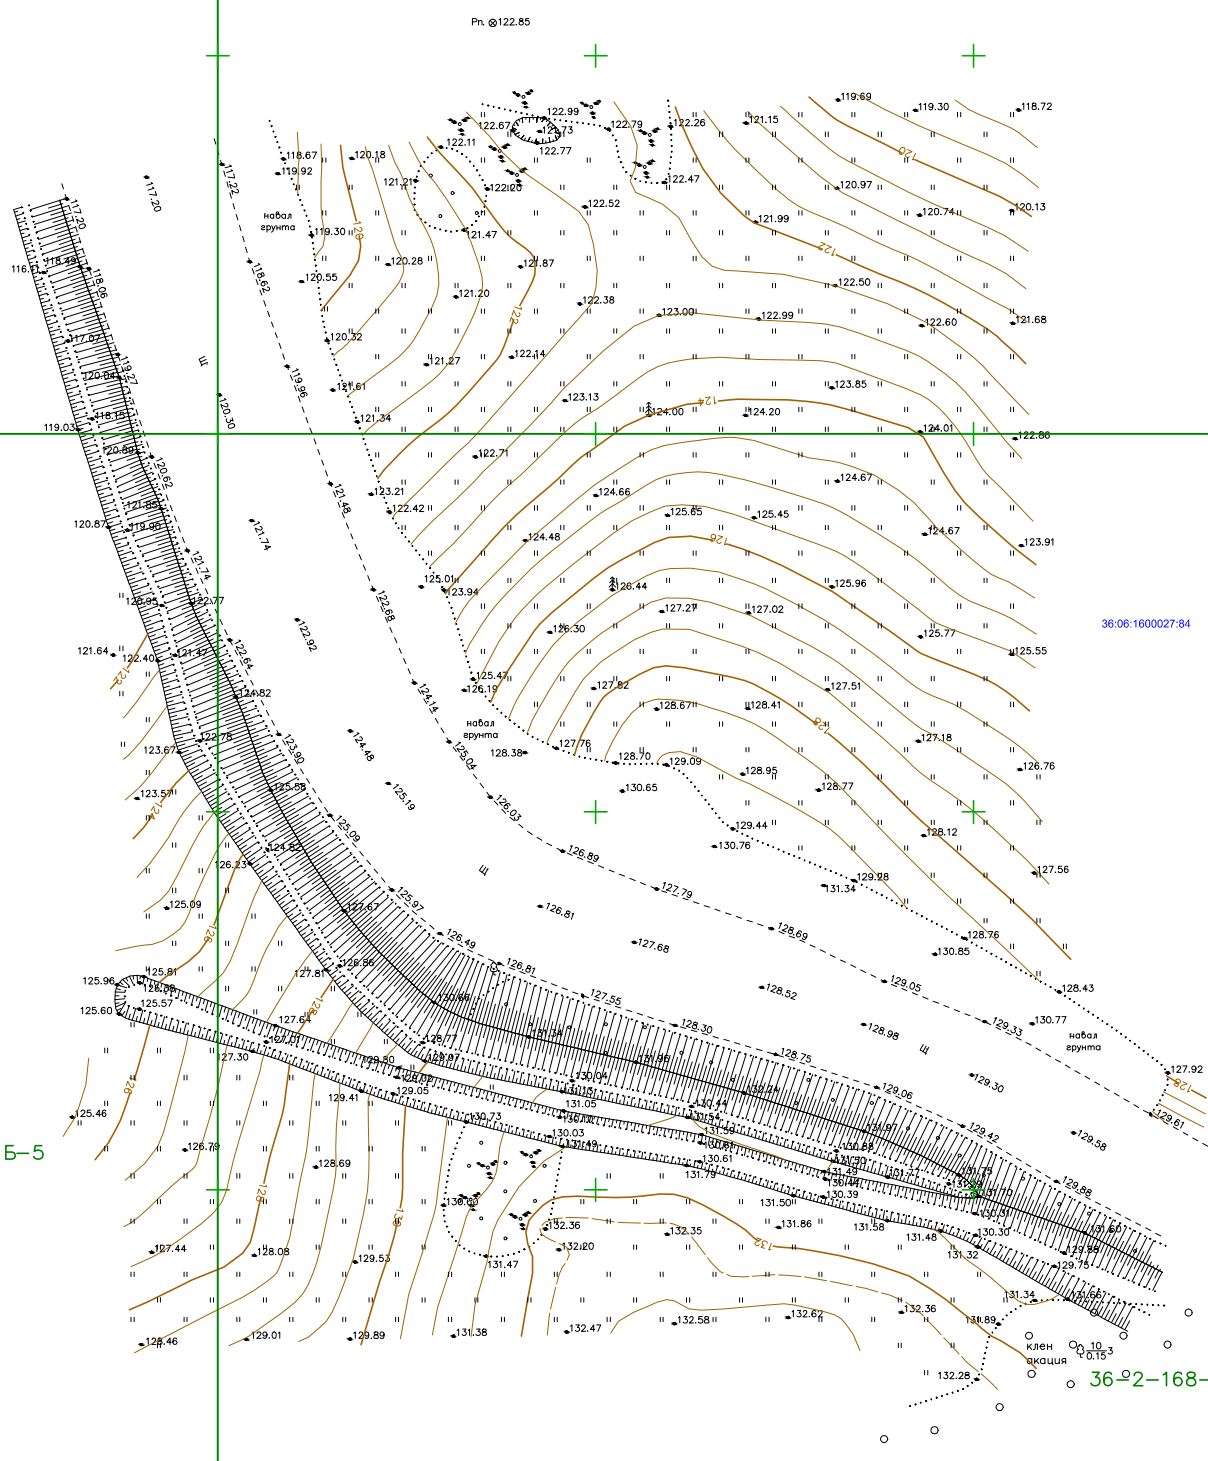

Изм.	Кол.уч.	Лист	N док	Погр.	Дата

«Строительство фундаментов дробильно-сортировочного комплекса (ДСК) №2 – Новое строительство»

Топографический план

Масштаб 1:1000

Стадия	Лист	Листов
-		